


PLAN du Rez de Chaussée  
1/100


SURFACES HABITABLES

GRANDE SALLE :	84,00 m <sup>2</sup>
PROJ. GUICHET :	2,64 m <sup>2</sup>
SANITAIRES :	15,20 m <sup>2</sup>
HALL :	10,47 m <sup>2</sup>
BIBLIOTHEQUE :	28,50 m <sup>2</sup>
DEGT :	5,00 m <sup>2</sup>
RANGT :	2,70 m <sup>2</sup>
SANITAIRES :	5,45 m <sup>2</sup>
SALLE 1 :	21,00 m <sup>2</sup>

84  
5  
21

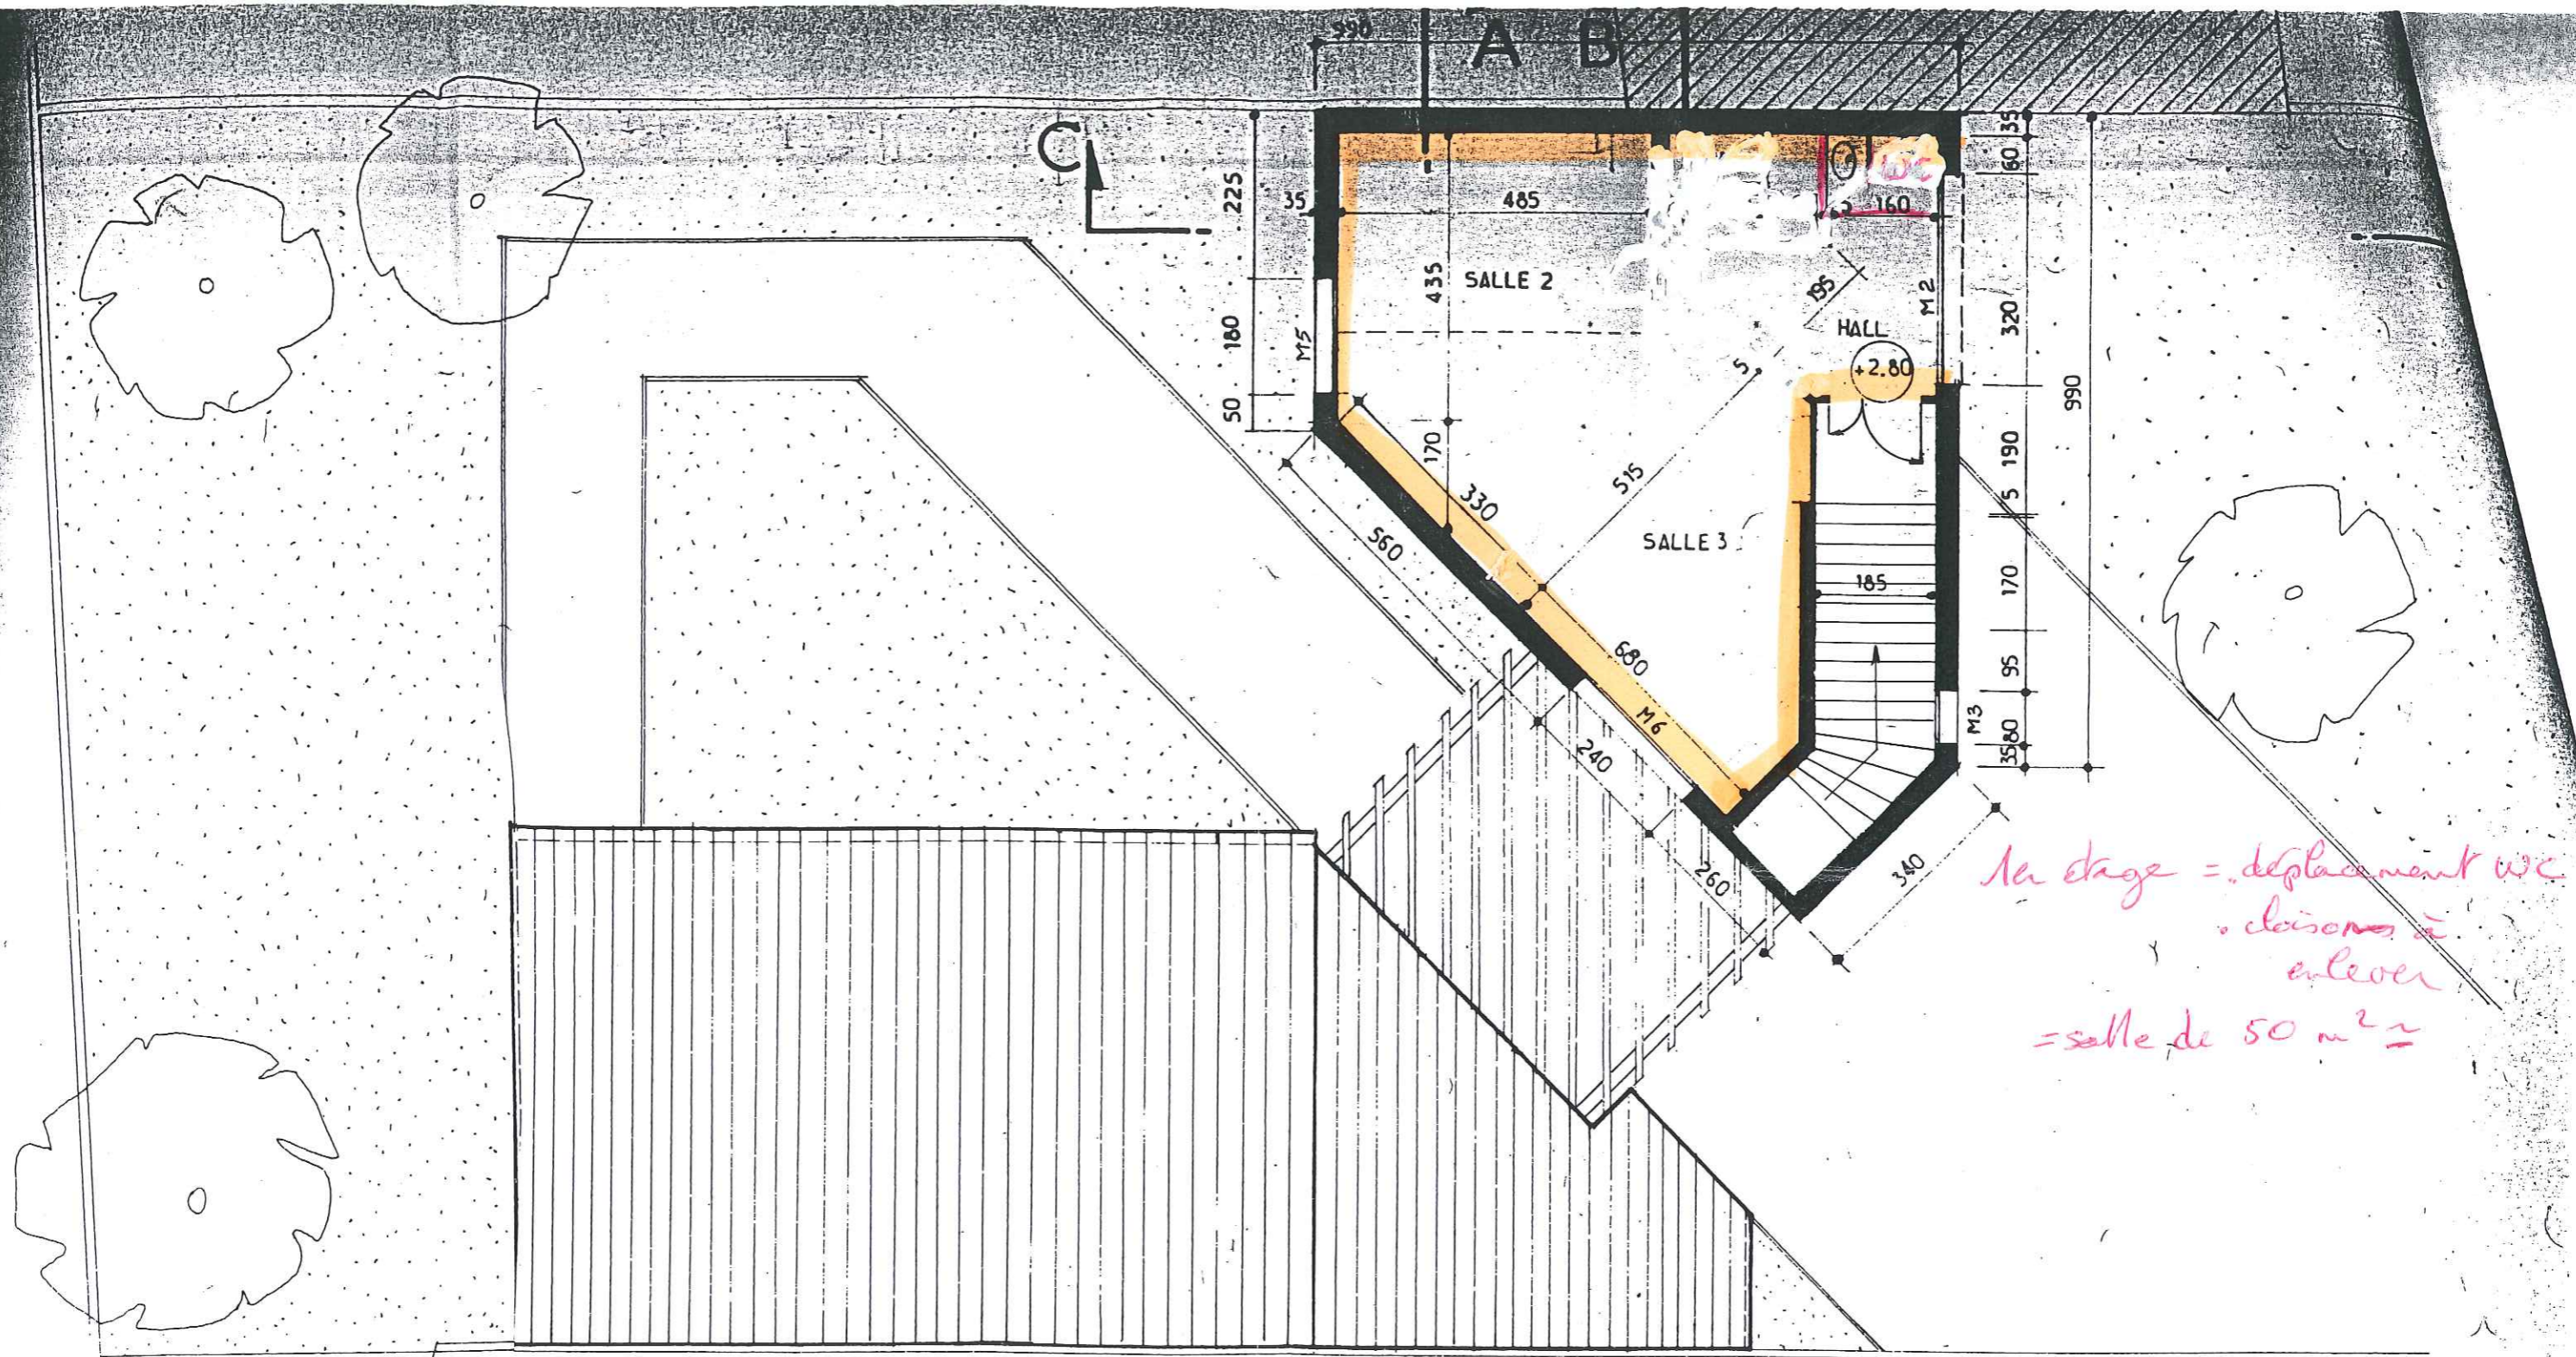

PLAN du 1<sup>er</sup> ETAGE 1/100

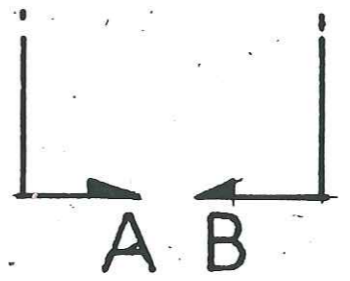

SURFACES HABITABLES	
HALL	: 14,16 m <sup>2</sup>
SALLE 2	: 24,94 m <sup>2</sup>
SALLE 3	: 27,74 m <sup>2</sup>
SANITAIRES	: 4,56 m <sup>2</sup>
TOTAL	<u>71,40 m<sup>2</sup></u>